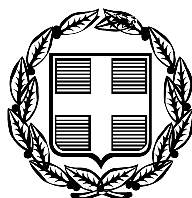


ΕΦΗΜΕΡΙΣ ΤΗΣ ΚΥΒΕΡΝΗΣΕΩΣ

ΤΗΣ ΕΛΛΗΝΙΚΗΣ ΔΗΜΟΚΡΑΤΙΑΣ

ΤΕΥΧΟΣ ΤΕΤΑΡΤΟ **Αρ. Φύλλου 557**

1 Νοεμβρίου 2007

ΠΕΡΙΕΧΟΜΕΝΑ

ΑΠΟΦΑΣΕΙΣ

ΑΠΟΦΑΣΕΙΣ

Αριθμ. 4180 (1)

Κήρυξη έκτασης ως αναδασωτέας στη θέση «Καλύβια - Κλωκός» περιφέρειας Δημοτικού Διαμερίσματος Καλαβρύτων Δήμου Καλαβρύτων Νομού Αχαΐας.

Ο ΓΕΝΙΚΟΣ ΓΡΑΜΜΑΤΕΑΣ
ΠΕΡΙΦΕΡΕΙΑΣ ΔΥΤΙΚΗΣ ΕΛΛΑΔΑΣ

Έχοντας υπόψη:

1. Το άρθρο 117 παρ. 3 του Συντάγματος της Χώρας.

2. Τις διατάξεις του ν. 2503/1997 «Διοίκηση, οργάνωση, στελέχωση της Περιφέρειας, ρύθμιση θεμάτων για την τοπική αυτοδιοίκηση και άλλες διατάξεις».

3. Την υπ’ αριθμ. 186/30.6.1998 απόφαση Γ.Γ.Π.Δ.Ε «Ασκηση αρμοδιοτήτων Γενικού Γραμματέα Περιφέρειας Δυτ. Ελλάδας επί θεμάτων ΔΑΣΙΚΩΝ και μεταβίβαση του δικαιώματος υπογραφής στους Προϊσταμένους Υπηρεσιακών Μονάδων της Περιφέρειας».

4. Τις διατάξεις του ν. 998/1979 « Περί προστασίας των Δασών και των δασικών εκτάσεων» και συγκεκριμένα:

α) Του άρθρου 41 παρ. 1, όπως συμπληρώθηκε με τον ν. 3208/2003

β) Του άρθρου 38 του ν. 998/1979.

γ) Του άρθρου 70 παρ. 3 του ν. 998/1979, όπως αντικαταστάθηκε με τον ν. 3208/2003.

5. Τις σχετικές δ/γές του Υπουργείου Γεωργίας.

6. Την υπ’ αριθμ. 1524/9.7.2007 πρόταση του Δασαρχείου Καλαβρύτων «Περί κηρύξεως εκτάσεως ως αναδασωτέας» εμβαδού 750,34 τ.μ., στη θέση «Καλύβια-Κλωκός», περιφέρειας Δημοτικού Διαμερίσματος Καλαβρύτων, Δήμου Καλαβρύτων, του Ν. Αχαΐας, αποφασίζουμε:

Κηρύσσουμε ως αναδασωτέα, με σκοπό την αποκατάσταση με φυσική αναγέννηση ή τεχνητή αναδάσωση της δασικής βλάστησης που καταστράφηκε παράνομα, έκταση της δημόσιας δασικής έκτασης από πρίνους, εμβαδού 750,34 τ.μ., στη θέση «Καλύβια-Κλωκός», περιφέρειας Δημοτικού Διαμερίσματος Καλαβρύτων, Δήμου Καλαβρύτων, του Ν. Αχαΐας, η οποία περιγράφεται με τα στοιχεία 8-9-10-11-12-13-Γ-Β-Α-8, όπως αυτά φαίνονται στο συνημμένο τοπογραφικό διάγραμμα κλίμακας 1:500 το οποίο αποτελεί αναπόσπαστο μέρος της απόφασης αυτής και έχει όρια:

Βόρεια: Αγροτική οδός πλάτους 4μ. περίπου.

Νότια: Με μη δασικής μορφή έκτασης.

Ανατολικά: Με μη δασικής μορφή έκτασης.

Δυτικά: Αγροτική οδός πλάτους 4 μ. περίπου.

Η παρούσα ισχύει μετά τη δημοσίευσή της στο Δ.Δ. Καλαβρύτων και στο Δήμο Καλαβρύτων, σύμφωνα με το άρθρο 37 του ν. 3200/1955.

Η απόφαση αυτή να δημοσιευθεί στην Εφημερίδα της Κυβερνήσεως.

Πάτρα, 8 Οκτωβρίου 2007

Με εντολή Γενικού Γραμματέα Περιφέρειας
Ο Γενικός Δ/ντής
ΝΙΚΟΛΑΟΣ ΤΣΩΛΗΣ

Ανήκει στη με αριθ. ....4180/07...................... απόφαση Περιφέρειας Δυτικής Ελλάδας

Τοπογραφικό διάγραμμα έκτασης που κηρύσσεται ως αναδασωτέα στη θέση "Καλύβια-Κλωκάς", Α.Δ Καλαβρύτων, Δήμου Καλαβρύτων με στοιχεία περιμέτρου 8-9-10-11-12-13-Γ-Β-Α-8 και εμβαδόν Ε=750,34 τ.μ.

ΚΛΙΜΑΚΑ 1:500

Β

10 9 11 8 Α 12 13 Β Γ

ΜΗ ΔΑΣΙΚΗ ΕΚΤΑΣΗ

ΜΗ ΔΑΣΙΚΗ ΕΚΤΑΣΗ


ΣΥΝΤΕΤΑΓΜΕΝΕΣ ΣΗΜΕΙΩΝ (ΕΓΣΑ 87)		
ΣΗΜΕΙΑ	Χ	Υ
8	336338,27	4211668,07
9	336329,28	4211670,76
10	336322,16	4211677,88
11	336312,60	4211669,63
12	336300,17	4211649,94
13	336291,61	4211642,42
Γ	336301,41	4211638,28
Β	336319,23	4211643,56
Α	336322,83	4211655,02

ΧΑΡΤΗΣ ΠΡΟΣΑΝΑΤΟΛΙΣΜΟΥ

Καλάβρυτα

ΘΕΩΡΗΘΗΚΕ

Ε.Γ.Γ.

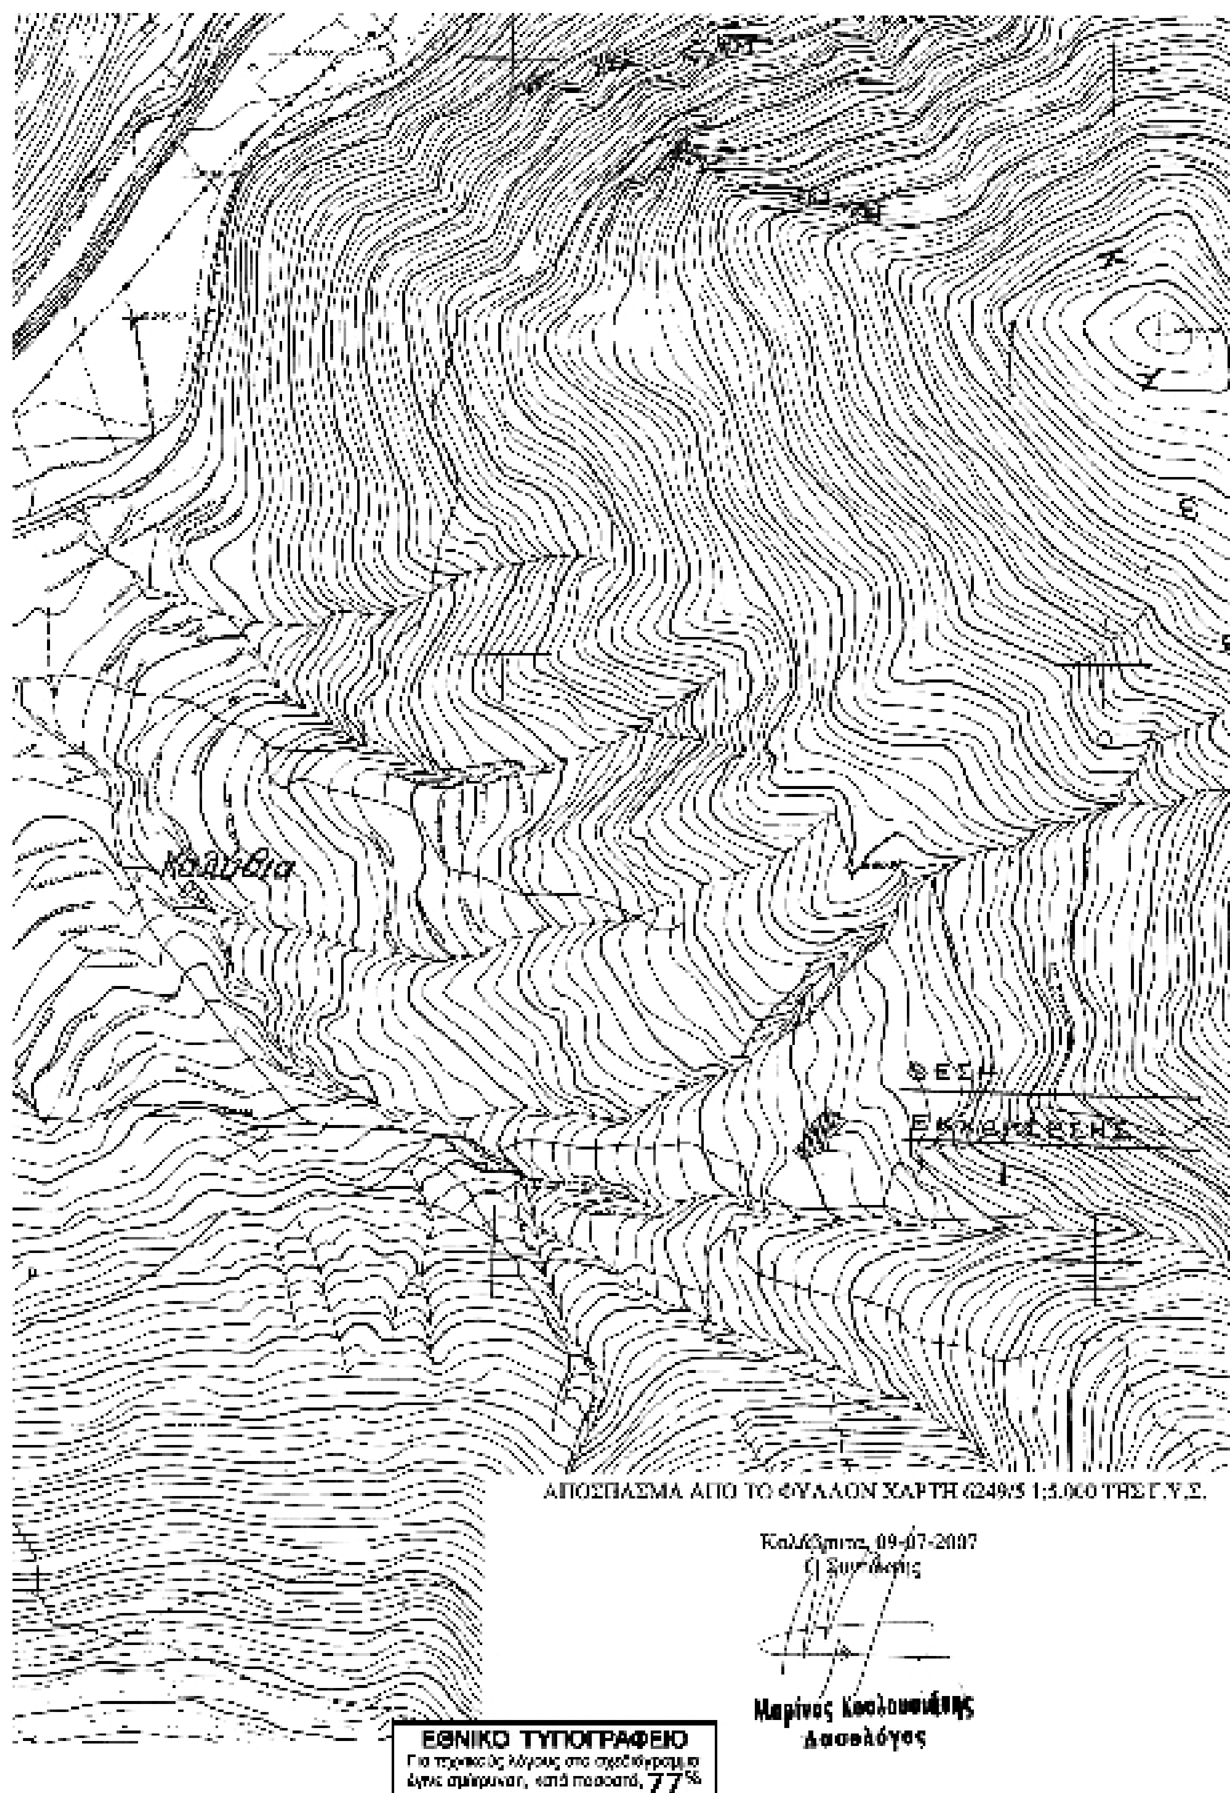

ΑΠΟΣΠΑΣΜΑ ΑΠΟ ΤΟ ΦΥΛΛΟΝ ΧΑΡΤΗ 6249/5 1:5.000 ΤΗΣ Γ.Υ.Σ.

Καλάβρυτα, 09-07-2007
Ο Συντάξας

Μαρίνος Κουλουσιάκης
Δασολόγος

ΕΘΝΙΚΟ ΤΥΠΟΓΡΑΦΕΙΟ
Για τεχνικούς λόγους στο σχεδιάγραμμα έγινε σμίκρυνση, κατά ποσοστό, 77%

Αριθμ. 3347 (2)

Κήρυξη ως αναδασωτέας έκτασης εμβαδού 5,807 στρεμ στη θέση «Άγιος Αθανάσιος» Δ. Δ. Αγιοφύλλου Δ. Χασίων του Νομού Τρικάλων.

Ο ΓΕΝΙΚΟΣ ΓΡΑΜΜΑΤΕΑΣ ΠΕΡΙΦΕΡΕΙΑΣ ΘΕΣΣΑΛΙΑΣ

Έχοντας υπόψη:

1. Τις διατάξεις:

α) Του άρθρου 117 παρ. 3 του Συντάγματος της Χώρας (ΦΕΚ 85/18.4.2001 τεύχος Α΄).

β) Του ν. 3200/1955 περί διοικητικής αποκέντρωσης όπως αυτές τροποποιήθηκαν μεταγενέστερα.

γ) Του ν. 2503/1997 Διοίκηση, οργάνωση, στελέχωση της Περιφέρειας κλπ.

δ) Την υπ' αριθμ. 5851/10.7.2007 (ΦΕΚ 1157/10.7.2007 τεύχος Β΄) απόφαση Γενικού Γραμματέα Περιφέρειας Θεσσαλίας «Για μεταβίβαση αρμοδιοτήτων του Γ. Γ Π. Θεσσαλίας, στον Γεν. Δ/ντη της Περιφέρειας και στους Προϊσταμένους των Διευθύνσεων και των Τμημάτων της Περιφέρειας».

ε) Του ν. 998/1979 Περί προστασίας των Δασών και των Δασικών εν γένει εκτάσεων της Χώρας και ειδικότερα: εα) του άρθρου 41 παρ. 1. εβ) του άρθρου 38 παρ. 1 όπως αυτό τροποποιήθηκε με το άρθρο 1 παρ. 8 του ν. 3208/2003.

2. Τις εξής διαταγές του Υπουργείου Γεωργίας:

α) 160417/1180/9.7.1980, β) 182447/3049/24.9.1980.

3. Την υπ' αριθμ. 8579/24812/26.9.2007 πρόταση του αρμόδιου Δασαρχείου Καλαμπάκας, σχετικά με την κήρυξη ως αναδασωτέας της αναφερόμενης στο θέμα έκτασης, αποφασίζουμε:

Κηρύσσουμε ως αναδασωτέα, συνιδιόκτητη δασική έκταση της παρ. 2 του άρθρου 3 του ν. 998/1979, (όπως τροποποιήθηκε με την παρ. 1.2 του άρθρου 1 του ν. 3208/2003) και των παρ. 1 ε και 2 γ του άρθρου 4 του ν. 998/1979, εμβαδού 5,807 στρ. (πέντε στρεμ. και οχτακοσίων επτά χιλιοστών του στρέμματος). Η έκταση αυτή, που βρίσκεται στη θέση «Άγιος Αθανάσιος» Δ. Δ. Αγιοφύλλου Δ. Χασίων, του Νομού Τρικάλων, απεικονίζεται με στοιχεία 79,80,81,82,83,84,85,79, στο προσαρτημένο στην παρούσα απόφασή μας διάγραμμα το οποίο αποτελεί αναπόσπαστο μέρος αυτής και έχει όρια:

Ανατολικά. Γεωργικές εκτάσεις.

Δυτικά: Συνιδιόκτητο δάσος Αγιοφύλλου.

Βόρεια: Συνιδιόκτητο δάσος Αγιοφύλλου.

Νότια: Γεωργικές εκτάσεις.

Σκοποί της κήρυξης της ανωτέρω έκτασης ως αναδασωτέας, είναι η διατήρηση του δασικού χαρακτήρα αυτής, ο αποκλεισμός διάθεσής της για άλλη χρήση και η αποκατάσταση της καταστραφείσης από φωτιά δασικής βλάστησης, αποτελούμενης κυρίως από δρυ.

Η απόφαση αυτή να δημοσιευθεί στην Εφημερίδα της Κυβερνήσεως.

Τρίκαλα, 18 Οκτωβρίου 2007

Με εντολή Γενικού Γραμματέα Περιφέρειας
Ο Διευθυντής Δασών
ΚΩΝΣΤΑΝΤΙΝΟΣ ΚΑΡΑΘΑΝΟΣ


ΤΟΠΟΓΡΑΦΙΚΟ ΔΙΑΓΡΑΜΜΑ

Δασικής έκτασης που κάηκε στη θέση 'Άγιος Αθανάσιος', από πυρκαγιά στις 1/8/2007 στο συνιδιόκτητο δάσος Αγιοφύλλου, έκτασης 5,807 στρεμμάτων.

Κλίμακα 1 : 5.000

ΕΘΝΙΚΟ ΤΥΠΟΓΡΑΦΕΙΟ
Για τεχνικούς λόγους στο σχεδιάγραμμα έγινε σμίκρυνση κατά ποσοστό 82 %

Συνιδιόκτητο δάσος Αγιοφύλλου

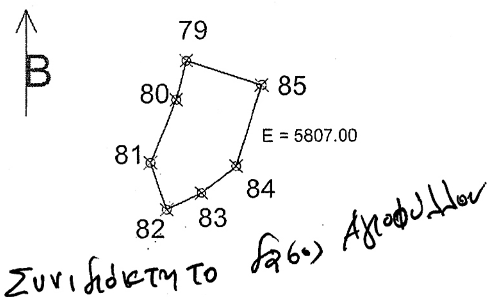

Συνιδιόκτητο δάσος Αγιοφύλλου


Συντεταγμένες σε ΕΓΣΑ καμένης Δασικής έκτασης			
Επιφάνεια	Α/Α-Σημείου	Χ	y
Ε=5.807,00 m2	79	291996	4414401
	80	291988	4414371
	81	291968	4414323
	82	291980	4414286
	83	292007	4414299
	84	292034	4414320
	85	292054	4414382

ΧΑΡΤΗΣ ΠΡΟΣΑΝΑΤΟΛΙΣΜΟΥ

Κλίμακα 1 : 50.000

Περιφέρειας Δημ. Διαμερ. Αγιοφύλλου του Δήμου Χασίων

Έκταση που κάηκε

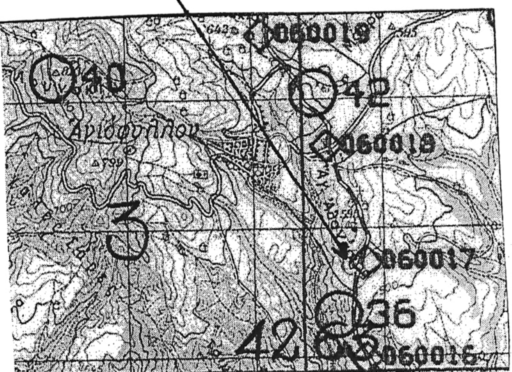


Ανήκει στην με αριθμό 3347/18-10-07. απόφασή μας



ΘΕΩΡΗΘΗΚΕ
Τρίκαλα 18-10-07. 2007
Ε.Γ.Γ.Π.Θ.
Ο Δ/ΝΤΗΣ ΔΑΣΩΝ

Κων/νος Καραθάνος
Δασολόγος με Α΄ βαθμό

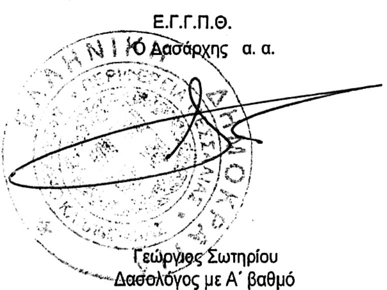

Καλαμπάκα 2007
Ε.Γ.Γ.Π.Θ.
Ο Δασάρχης α. α.

Γεώργιος Σωτηρίου
Δασολόγος με Α΄ βαθμό

Καλαμπάκα 11 - 9 - 2007
Ο συντάκτης

Αθανάσιος Κοφίτσας
Δασολόγος με Α΄ βαθμό

Αριθμ. 3237 (3)

Κήρυξη ως αναδασωτέας έκτασης εμβαδού 20,09 στρεμ στη θέση «Κουλουβάλτης» Δ. Δ. Ν. Ζωής Δήμου Καλαμπάκας του Νομού Τρικάλων.

Ο ΓΕΝΙΚΟΣ ΓΡΑΜΜΑΤΕΑΣ ΠΕΡΙΦΕΡΕΙΑΣ ΘΕΣΣΑΛΙΑΣ

Έχοντας υπόψη:

1. Τις διατάξεις:

α) Του άρθρου 117 παρ. 3 του Συντάγματος της Χώρας (ΦΕΚ 85/18.4.2001 τεύχος Α΄),

β) Του ν. 3200/1955 περί διοικητικής αποκέντρωσης όπως αυτές τροποποιήθηκαν μεταγενέστερα.

γ) Του ν. 2503/1997 Διοίκηση, οργάνωση, στελέχωση της Περιφέρειας κλπ.

δ) Την υπ' αριθμ. 5851/10.7.2007 (ΦΕΚ 1157/10.7.2007 τεύχος Β΄) απόφαση Γενικού Γραμματέα Περιφέρειας Θεσσαλίας «Για μεταβίβαση αρμοδιοτήτων του Γ. Γ Π. Θεσσαλίας, στον Γεν. Δ/ντη της Περιφέρειας και στους Προϊσταμένους των Διευθύνσεων και των Τμημάτων της Περιφέρειας».

ε) Του ν. 998/1979 Περί προστασίας των Δασών και των Δασικών εν γένει εκτάσεων της Χώρας και ειδικότερα: εα) του άρθρου 41 παρ. 1. εβ) του άρθρου 38 παρ.1 όπως αυτό τροποποιήθηκε με το άρθρο 1 παρ. 8 του ν. 3208/2003.

2. Τις εξής διαταγές του Υπουργείου Γεωργίας:

α) 160417/1180/9.7.1980, β) 182447/3049/24.9.1980.

3. Την υπ' αριθμ. 8169/23680/18.9.2007 πρόταση του αρμόδιου Δασαρχείου Καλαμπάκας, σχετικά με την κήρυξη ως αναδασωτέας της αναφερόμενης στο θέμα έκτασης, αποφασίζουμε:

Κηρύσσουμε ως αναδασωτέα, έκταση διακατεχόμενου δάσους της παρ. 1 του άρθρου 3 του ν. 998/1979, (όπως τροποποιήθηκε με την παρ. 1.1. του άρθρου 1 του ν. 3208/2003) και της παρ. 1 ε του άρθρου 4 του ν. 998/1979, εμβαδού 20,090 στρ. (είκοσι στρεμ. και ενενήντα χιλιοστών του στρέμματος). Η έκταση αυτή, που βρίσκεται στη θέση «Κουλουβάλτης» Δ. Δ. Ν. Ζωής Δήμου Καλαμπάκας, του Νομού Τρικάλων, απεικονίζεται με στοιχεία 1,2,3,4,5,6,7, ... 24,25,26,1, στο προσαρτημένο στην παρούσα απόφασή μας διάγραμμα το οποίο αποτελεί αναπόσπαστο μέρος αυτής και έχει όρια:

Ανατολικά: Διακατεχόμενο δάσος Κάτω Μπούρσιανης.

Δυτικά: Διακατεχόμενο δάσος Κάτω Μπούρσιανης.

Βόρεια: Με ποταμό Ληθαίο (Ρέμα Κουλουβάλτης).

Νότια: Διακατεχόμενο δάσος Κάτω Μπούρσιανης.

Σκοποί της κήρυξης της ανωτέρω έκτασης ως αναδασωτέας, είναι η διατήρηση του δασικού χαρακτήρα αυτής, ο αποκλεισμός διάθεσής της για άλλη χρήση και η αποκατάσταση της καταστραφείσης από φωτιά δασικής βλάστησης, αποτελούμενης από είδη δρυός, πλατανιών αγριογκορτσιών, παλιουριών και πουρναριών.

Η απόφαση αυτή να δημοσιευθεί στην Εφημερίδα της Κυβερνήσεως.

Τρίκαλα, 18 Οκτωβρίου 2007

Με εντολή Γενικού Γραμματέα Περιφέρειας
Ο Διευθυντής Δασών


ΚΩΝΣΤΑΝΤΙΝΟΣ ΚΑΡΑΘΑΝΟΣ

ΤΟΠΟΓΡΑΦΙΚΟ ΔΙΑΓΡΑΜΜΑ

Δασικής έκτασης του διακατεχομένου δάσους Κάτω Μπούρσιανης από την Ι.Μ. Αγίου Στεφάνου Μετεώρων, εμβαδού 20,09 στρεμμάτων και με στοιχεία 1,2,3,…25,26,1 που κάηκε στις 17-07-2007 στη θέση «Κουλουβάλτης» περιφέρειας Δ.Δ. Νέας Ζωής του Δήμου Καλαμπάκας και πρόκειται να κηρυχθεί αναδασωτέα.

Κλίμακα 1: 3.000.

ΕΘΝΙΚΟ ΤΥΠΟΓΡΑΦΕΙΟ
Για τεχνικούς λόγους στο σχεδιάγραμμα έγινε σμίκρυνση κατά ποσοστό 78 %

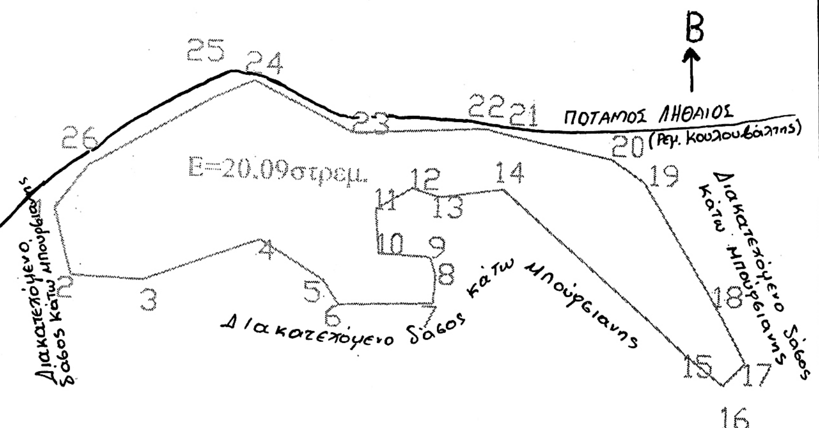

ΠΙΝΑΚΑΣ ΣΥΝΤΕΤΑΓΜΕΝΩΝ


1	306204	4398996
2	306213	4398963
3	306249	4398962
4	306306	4398984
5	306337	4398965
6	306345	4398953
7	306392	4398955
8	306393	4398969
9	306390	4398978
10	306364	4398979
11	306362	4399001
12	306380	4399012
13	306394	4399008
14	306426	4399013
15	306522	4398934
16	306542	4398920
17	306553	4398931
18	306535	4398962
19	306498	4399019
20	306481	4399030
21	306430	4399040
22	306416	4399043
23	306350	4399039
24	306301	4399063
25	306280	4399053
26	306220	4399018
1	306204	4398996

ΧΑΡΤΗΣ ΠΡΟΣΑΝΑΤΟΛΙΣΜΟΥ

Κλίμακα 1: 50.000

Περιφέρειας Δημοτικού Διαμερίσματος Νέας Ζωής του Δήμου Καλαμπάκας

Οριογραμμή έκτασης που κάηκε

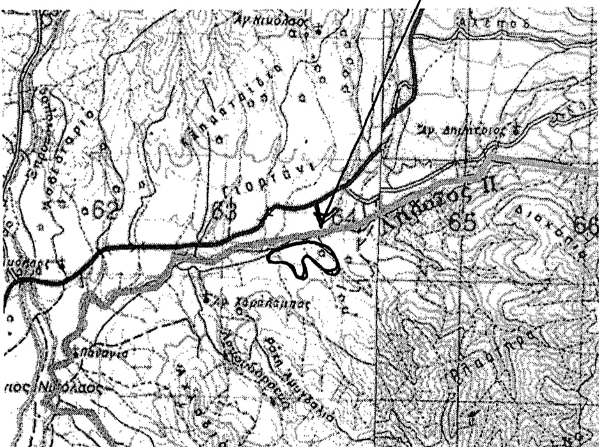

Ανήκει στην αριθ. 3237/18-6-07 απόφασή μας.

ΘΕΩΡΗΘΗΚΕ
Τρίκαλα 18-10-07

Ε.Γ.Γ.Π.Θ.
Ο Δ/ΝΤΗΣ ΔΑΣΩΝ

Κων/νος Καραθάνος
Δασολόγος με Α' βαθμό.

Καλαμπάκα 17 Σεπτεμβρίου 2007

Ε.Γ.Γ.Π.Θ.
Ο Δασάρχης κ.α.α.

Γεώργιος Σωτηρίου
Δασολόγος με Α' βαθμό

Καλαμπάκα 6 Σεπτεμβρίου 2007

Η Συντάκτρια

Ευθυμία Τάκου
Δασολόγος με Α βαθμό

ΕΘΝΙΚΟ ΤΥΠΟΓΡΑΦΕΙΟ

ΕΦΗΜΕΡΙΣ ΤΗΣ ΚΥΒΕΡΝΗΣΕΩΣ

ΠΕΡΙΦΕΡΕΙΑΚΑ ΓΡΑΦΕΙΑ ΠΩΛΗΣΗΣ Φ.Ε.Κ.

ΘΕΣΣΑΛΟΝΙΚΗ - Βασ. Όλγας 227 **23104 23956**
ΠΕΙΡΑΙΑΣ - Ευριπίδου 63 **210 4135228**
ΠΑΤΡΑ - Κορίνθου 327 **2610 638109**
ΙΩΑΝΝΙΝΑ - Διοικητήριο **26510 87215**
ΚΟΜΟΤΗΝΗ - Δημοκρατίας 1 **25310 22858**
ΛΑΡΙΣΑ - Διοικητήριο **2410 597449**
ΚΕΡΚΥΡΑ - Σαμαρά 13 **26610 89122**
ΗΡΑΚΛΕΙΟ - Πεδιάδος 2 **2810 300781**
ΜΥΤΙΛΗΝΗ - Πλ. Κωνσταντινουπόλεως 1 **22510 46654**

ΤΙΜΗ ΠΩΛΗΣΗΣ ΦΥΛΛΩΝ ΤΗΣ ΕΦΗΜΕΡΙΔΟΣ ΤΗΣ ΚΥΒΕΡΝΗΣΕΩΣ

Σε έντυπη μορφή

- Για τα Φ.Ε.Κ. από 1 μέχρι 16 σελίδες σε 1 €, προσαυξανόμενη κατά 0,20 € για κάθε επιπλέον οκτασέλιδο ή μέρος αυτού.
- Για τα φωτοαντίγραφα Φ.Ε.Κ. σε 0,15 € ανά σελίδα.

Σε μορφή DVD/CD

Τεύχος	Ετήσια έκδοση	Τριμηνιαία έκδοση	Μηνιαία έκδοση
Α΄	150 €	40 €	15 €
Β΄	300 €	80 €	30 €
Γ΄	50 €	-	-
Υ.Ο.Δ.Δ.	50 €	-	-
Δ΄	110 €	30 €	-

Τεύχος	Ετήσια έκδοση	Τριμηνιαία έκδοση	Μηνιαία έκδοση
Α.Α.Π.	110 €	30 €	-
Ε.Β.Ι.	100 €	-	-
Α.Ε.Δ.	5 €	-	-
Δ.Δ.Σ.	200 €	-	20 €
Α.Ε. - Ε.Π.Ε. και **Γ.Ε.ΜΗ.**	-	-	100 €

- Η τιμή πώλησης μεμονωμένων Φ.Ε.Κ. σε μορφή cd-rom από εκείνα που διατίθενται σε ψηφιακή μορφή και μέχρι 100 σελίδες, σε 5 € προσαυξανόμενη κατά 1 € ανά 50 σελίδες.
- Η τιμή πώλησης σε μορφή cd-rom/dvd, δημοσιευμάτων μιας εταιρείας στο τεύχος Α.Ε.-Ε.Π.Ε. και Γ.Ε.ΜΗ. σε 5 € ανά έτος.

ΠΑΡΑΓΓΕΛΙΑ ΚΑΙ ΑΠΟΣΤΟΛΗ Φ.Ε.Κ.: Τηλεφωνικά: 210 4071010 - fax: 210 4071010 - internet: http://www.et.gr

ΕΤΗΣΙΕΣ ΣΥΝΔΡΟΜΕΣ Φ.Ε.Κ.

Τεύχος	Έντυπη μορφή	Ψηφιακή Μορφή
Α΄	225 €	190 €
Β΄	320 €	225 €
Γ΄	65 €	Δωρεάν
Υ.Ο.Δ.Δ.	65 €	Δωρεάν
Δ΄	160 €	80 €
Α.Α.Π.	160 €	80 €
Ε.Β.Ι.	65 €	33 €

Τεύχος	Έντυπη μορφή	Ψηφιακή Μορφή
Α.Ε.Δ.	10 €	Δωρεάν
Α.Ε. - Ε.Π.Ε. και **Γ.Ε.ΜΗ.**	2.250 €	645 €
Δ.Δ.Σ.	225 €	95 €
Α.Σ.Ε.Π.	70€	Δωρεάν
Ο.Π.Κ.	-	Δωρεάν
Α΄+ Β΄+ Δ΄ + Α.Α.Π.	-	450 €

- Το τεύχος Α.Σ.Ε.Π. (έντυπη μορφή) θα αποστέλλεται σε συνδρομητές ταχυδρομικά, με την επιβάρυνση των 70 €, ποσό το οποίο αφορά τα ταχυδρομικά έξοδα.
- Για την παροχή πρόσβασης μέσω διαδικτύου σε Φ.Ε.Κ. προηγουμένων ετών και συγκεκριμένα στα τεύχη: **α)** Α, Β, Δ, Α.Α.Π., Ε.Β.Ι. και Δ.Δ.Σ., η τιμή προσαυξάνεται, πέραν του ποσού της ετήσιας συνδρομής του 2007, κατά 40 € ανά έτος και ανά τεύχος και **β)** για το τεύχος Α.Ε.-Ε.Π.Ε. & Γ.Ε.ΜΗ., κατά 60 € ανά έτος παλαιότητας.

* Η καταβολή γίνεται σε όλες τις Δημόσιες Οικονομικές Υπηρεσίες (Δ.Ο.Υ.). Το πρωτότυπο διπλότυπο (έγγραφο αριθμ. πρωτ. 9067/28.2.2005 2η Υπηρεσία Επιτρόπου Ελεγκτικού Συνεδρίου) με φροντίδα των ενδιαφερομένων, πρέπει να αποστέλλεται ή να κατατίθεται στο Εθνικό Τυπογραφείο (Καποδιστρίου 34, Τ.Κ. 104 32 Αθήνα).

* Σημειώνεται ότι φωτοαντίγραφα διπλοτύπων, ταχυδρομικές Επιταγές για την εξόφληση της συνδρομής, δεν γίνονται δεκτά και θα επιστρέφονται.

* Οι οργανισμοί τοπικής αυτοδιοίκησης, τα νομικά πρόσωπα δημοσίου δικαίου, τα μέλη της Ένωσης Ιδιοκτητών Ημερησίου Τύπου Αθηνών και Επαρχίας, οι τηλεοπτικοί και ραδιοφωνικοί σταθμοί, η Ε.Σ.Η.Ε.Α., τα τριτοβάθμια συνδικαλιστικά Όργανα και οι τριτοβάθμιες επαγγελματικές ενώσεις δικαιούνται έκπτωσης πενήντα τοις εκατό (50%) επί της ετήσιας συνδρομής (τρέχον έτος + παλαιότητα).

* Το ποσό υπέρ Τ.Α.Π.Ε.Τ. [5% επί του ποσού συνδρομής (τρέχον έτος + παλαιότητα)], καταβάλλεται ολόκληρο (Κ.Α.Ε. 3512) και υπολογίζεται πριν την έκπτωση.

* Στην Ταχυδρομική συνδρομή του τεύχους Α.Σ.Ε.Π. δεν γίνεται έκπτωση.

Πληροφορίες για δημοσιεύματα που καταχωρούνται στα Φ.Ε.Κ. στο τηλ.: 210 5279000.
Φωτοαντίγραφα παλαιών Φ.Ε.Κ.: Μάρνη 8 τηλ.: 210 8220885, 210 8222924, 210 5279050.
Οι πολίτες έχουν τη δυνατότητα ελεύθερης ανάγνωσης των δημοσιευμάτων που καταχωρούνται σε όλα τα τεύχη της Εφημερίδας της Κυβερνήσεως πλην εκείνων που καταχωρούνται στο τεύχος Α.Ε.-Ε.Π.Ε και Γ.Ε.ΜΗ., από την ιστοσελίδα του Εθνικού Τυπογραφείου (www.et.gr).

Οι υπηρεσίες εξυπηρέτησης πολιτών λειτουργούν καθημερινά από 08:00 μέχρι 13:00



ΑΠΟ ΤΟ ΕΘΝΙΚΟ ΤΥΠΟΓΡΑΦΕΙΟ
ΚΑΠΟΔΙΣΤΡΙΟΥ 34 * ΑΘΗΝΑ 104 32 * ΤΗΛ. 210 52 79 000 * FAX 210 52 21 004
ΗΛΕΚΤΡΟΝΙΚΗ ΔΙΕΥΘΥΝΣΗ: http://www.et.gr – e-mail: webmaster.et@et.gr